



Vermessungsverwaltung des Freistaates Sachsen


Vogtlandkreis  
Postplatz 5  
08523 Plauen

# Auszug aus dem Liegenschaftskataster

Fortführungsnachweis  
Karte nach der Fortführung  
Erstellt am 31.08.2022

Kreis Vogtlandkreis  
Gemarkung Tannenbergesthal (5424)

Fortführungsnachweis 00303

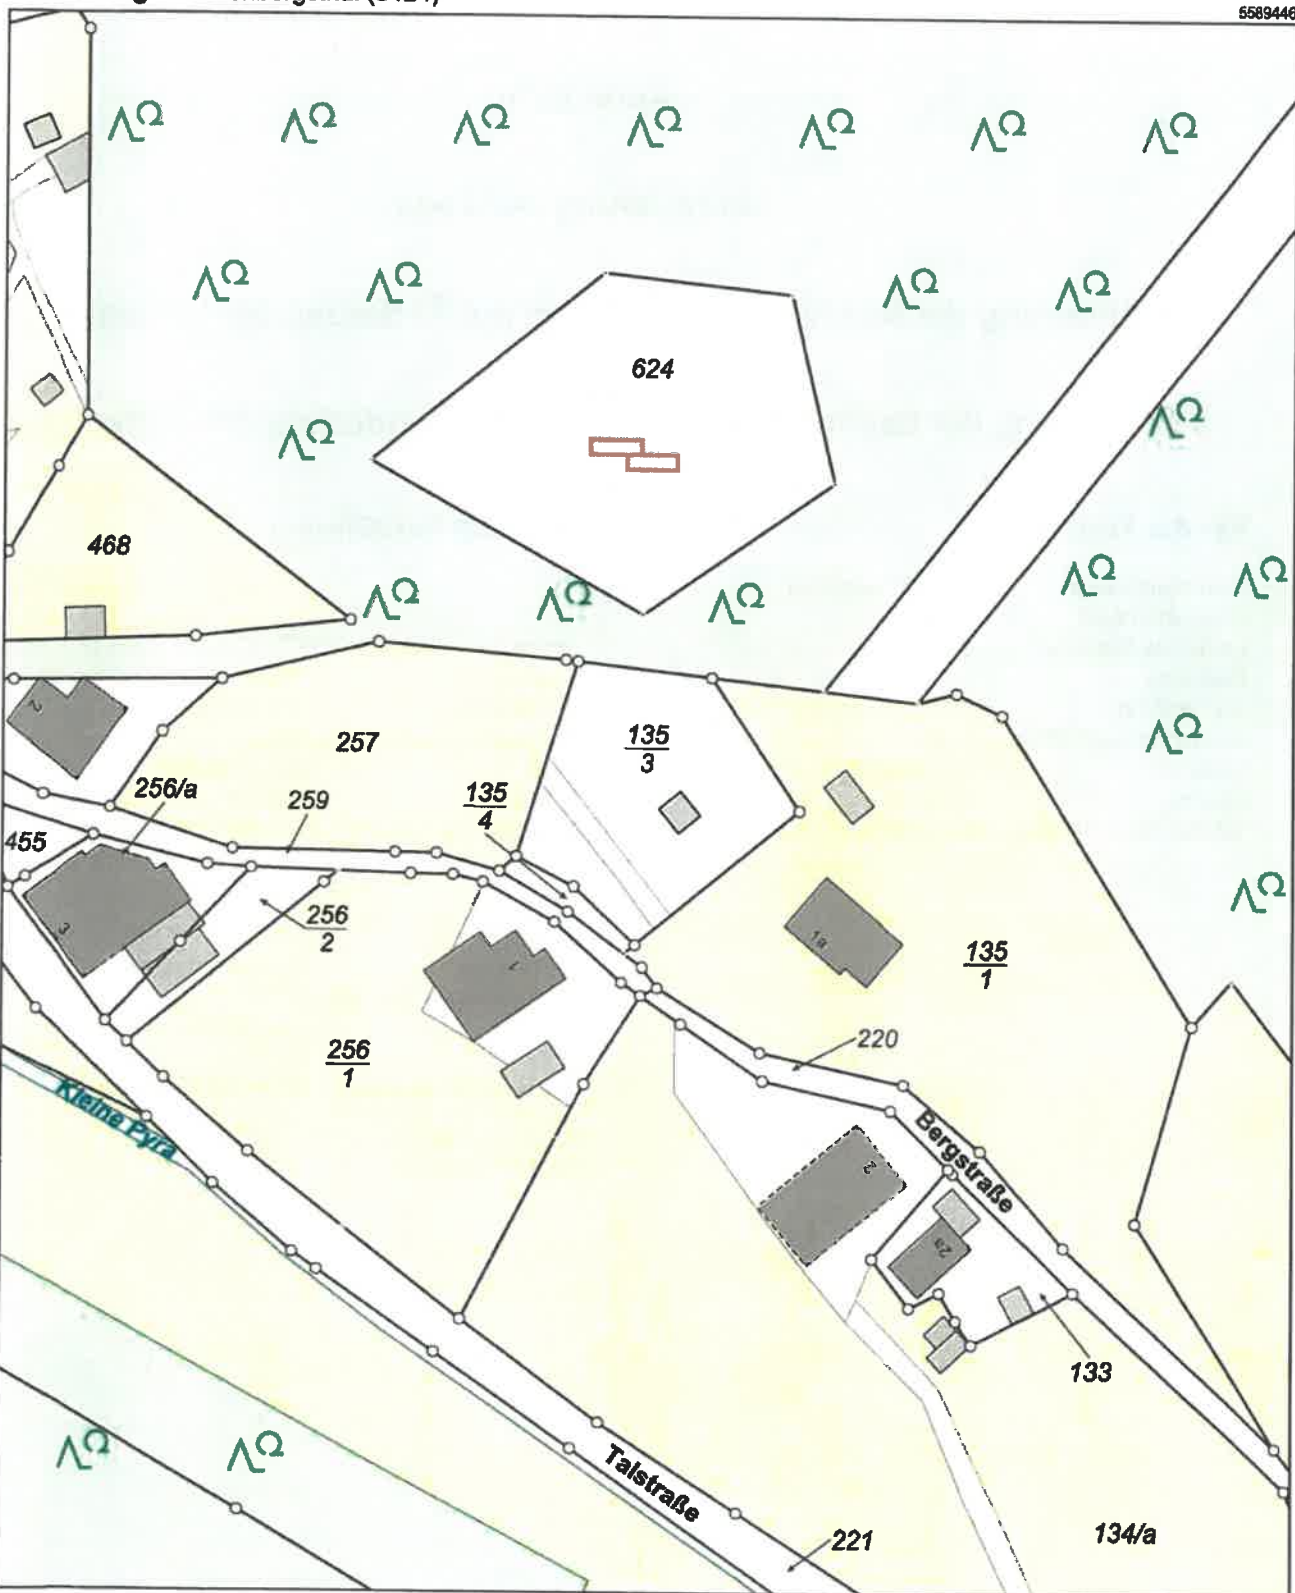

5589446

3332091

33320611

5589226

Maßstab 1:1000  
0 10 20 30 Meter

Karte:1

Der Auszug aus dem Liegenschaftskataster ist zur Entnahme von Maßen, insbesondere von Grenzmaßen oder Grenzabständen nicht geeignet.



**Kreis** Vogtlandkreis  
**Gemarkung** Tannenbergesthal (5424)

**Fortführungsnachweis** 00303  
**Fortführungsfallnummer** 1

## Zerlegung

### Veränderung der Lage

#### Veränderung der tatsächlichen Nutzung mit Änderung der Wirtschaftsart

#### Veränderung der tatsächlichen Nutzung ohne Änderung der Wirtschaftsart

##### Vor der Fortführung

Grundbuchbezirk Tannenbergesthal  
Grundbuchblatt 662  
Laufende Nummer 3  
Flurstück 135/2  
Gemarkung Tannenbergesthal  
Gemarkungsschlüssel 5424  
Lage ohne Lage  
Fläche 1009 m<sup>2</sup>  
Tatsächliche Nutzung 1009 m<sup>2</sup> Wohnbaufläche

##### Nach der Fortführung

Flurstück 135/3  
Gemarkung Tannenbergesthal  
Gemarkungsschlüssel 5424  
Lage ohne Lage  
Fläche 953 m<sup>2</sup>  
Tatsächliche Nutzung 735 m<sup>2</sup> Versorgungsanlage  
140 m<sup>2</sup> Versorgungsanlage  
78 m<sup>2</sup> Weg

Flurstück 135/4  
Gemarkung Tannenbergesthal  
Gemarkungsschlüssel 5424  
Lage Bergstraße  
Fläche 56 m<sup>2</sup>  
Tatsächliche Nutzung 56 m<sup>2</sup> Straßenverkehr

Fläche (gesamt) 1009 m<sup>2</sup>  
Flächendifferenz 0 m<sup>2</sup>